



RZUT MIESZKANIA
SKALA 1:50

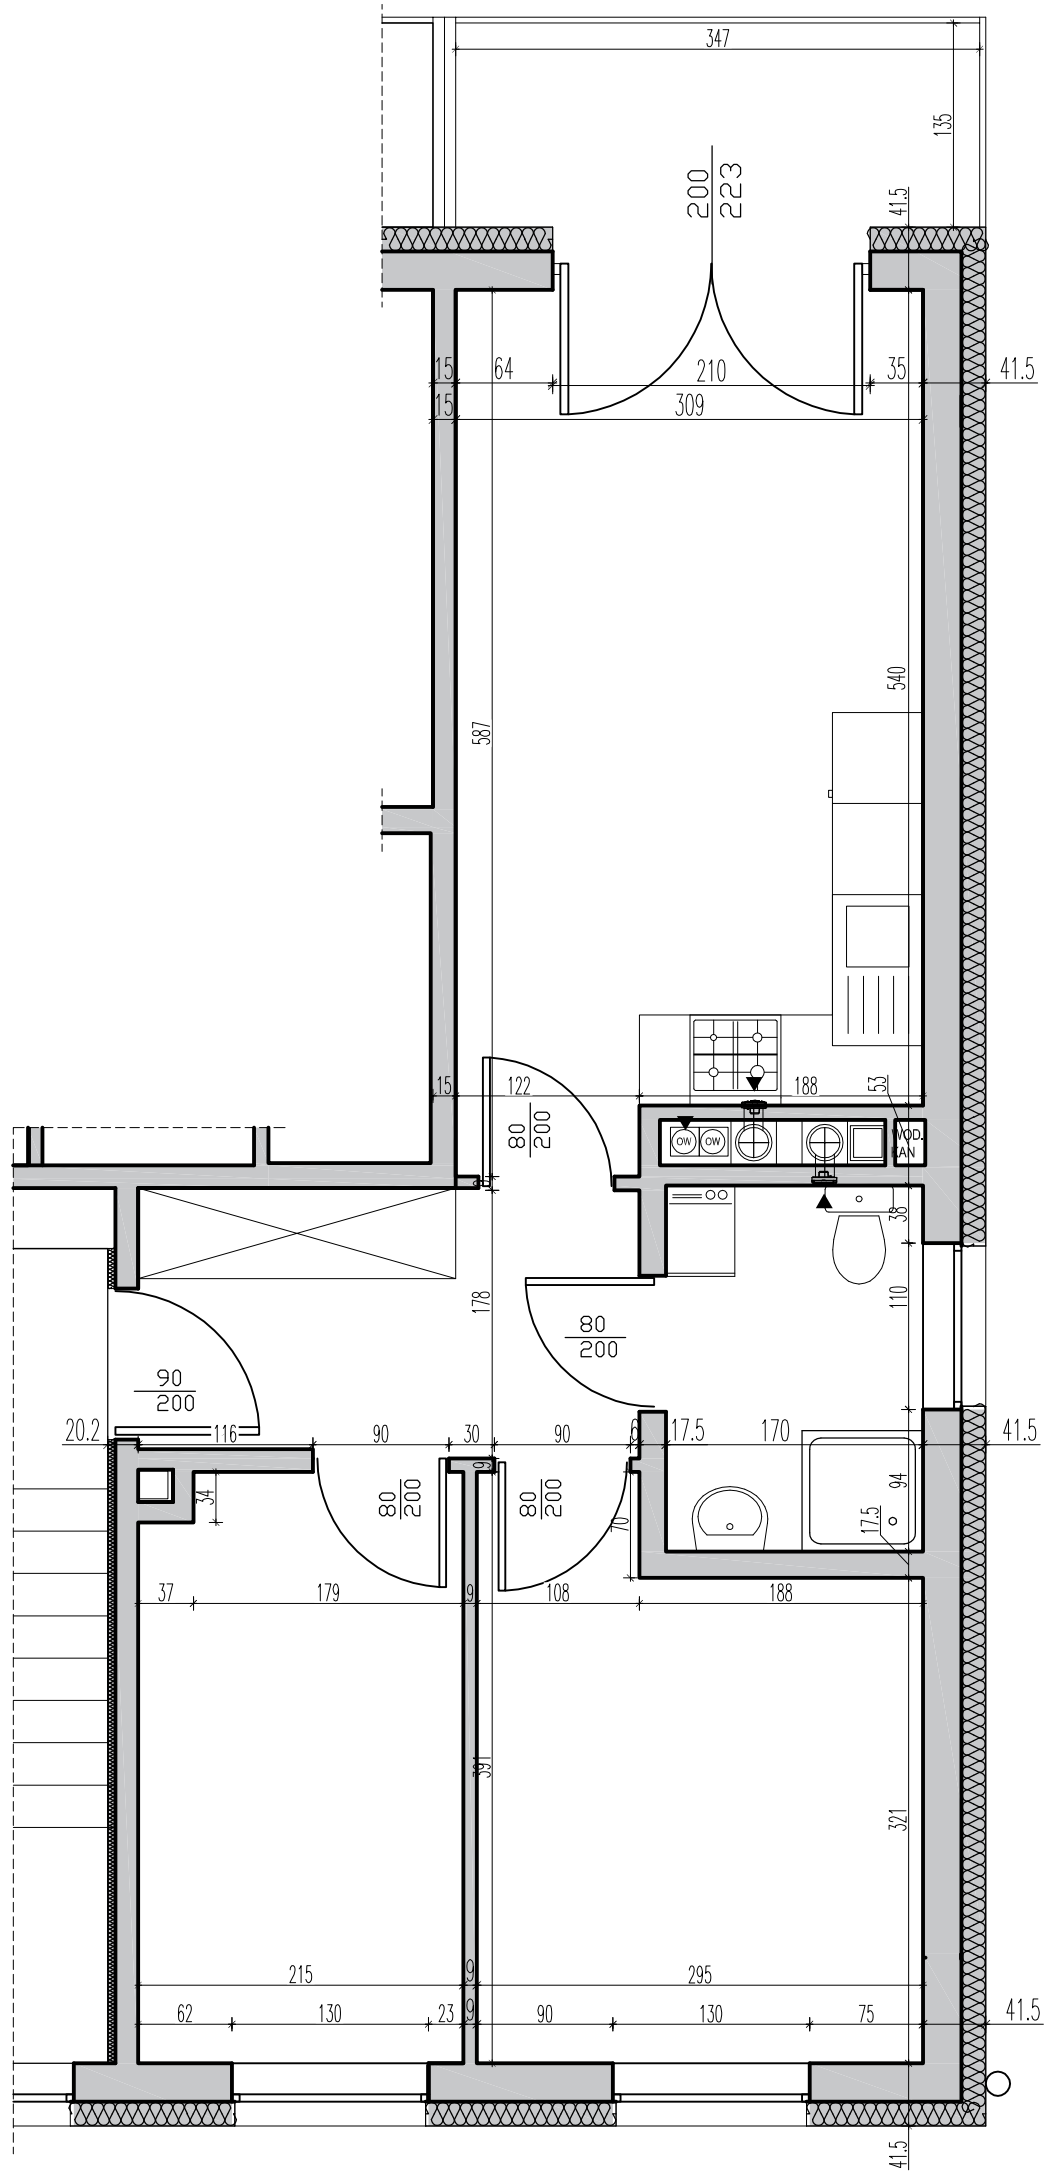

II PIĘTRO

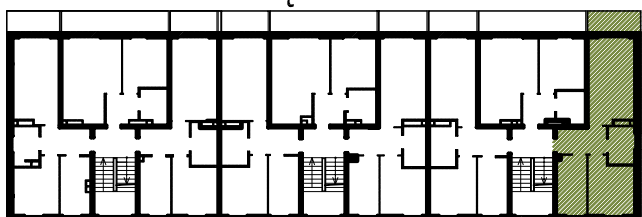

SKALA 1:500

MIESZKANIE NR 31
ul. WARMIŃSKA 12
DYWITY