RZUT MIESZKANIA

SKALA 1:50

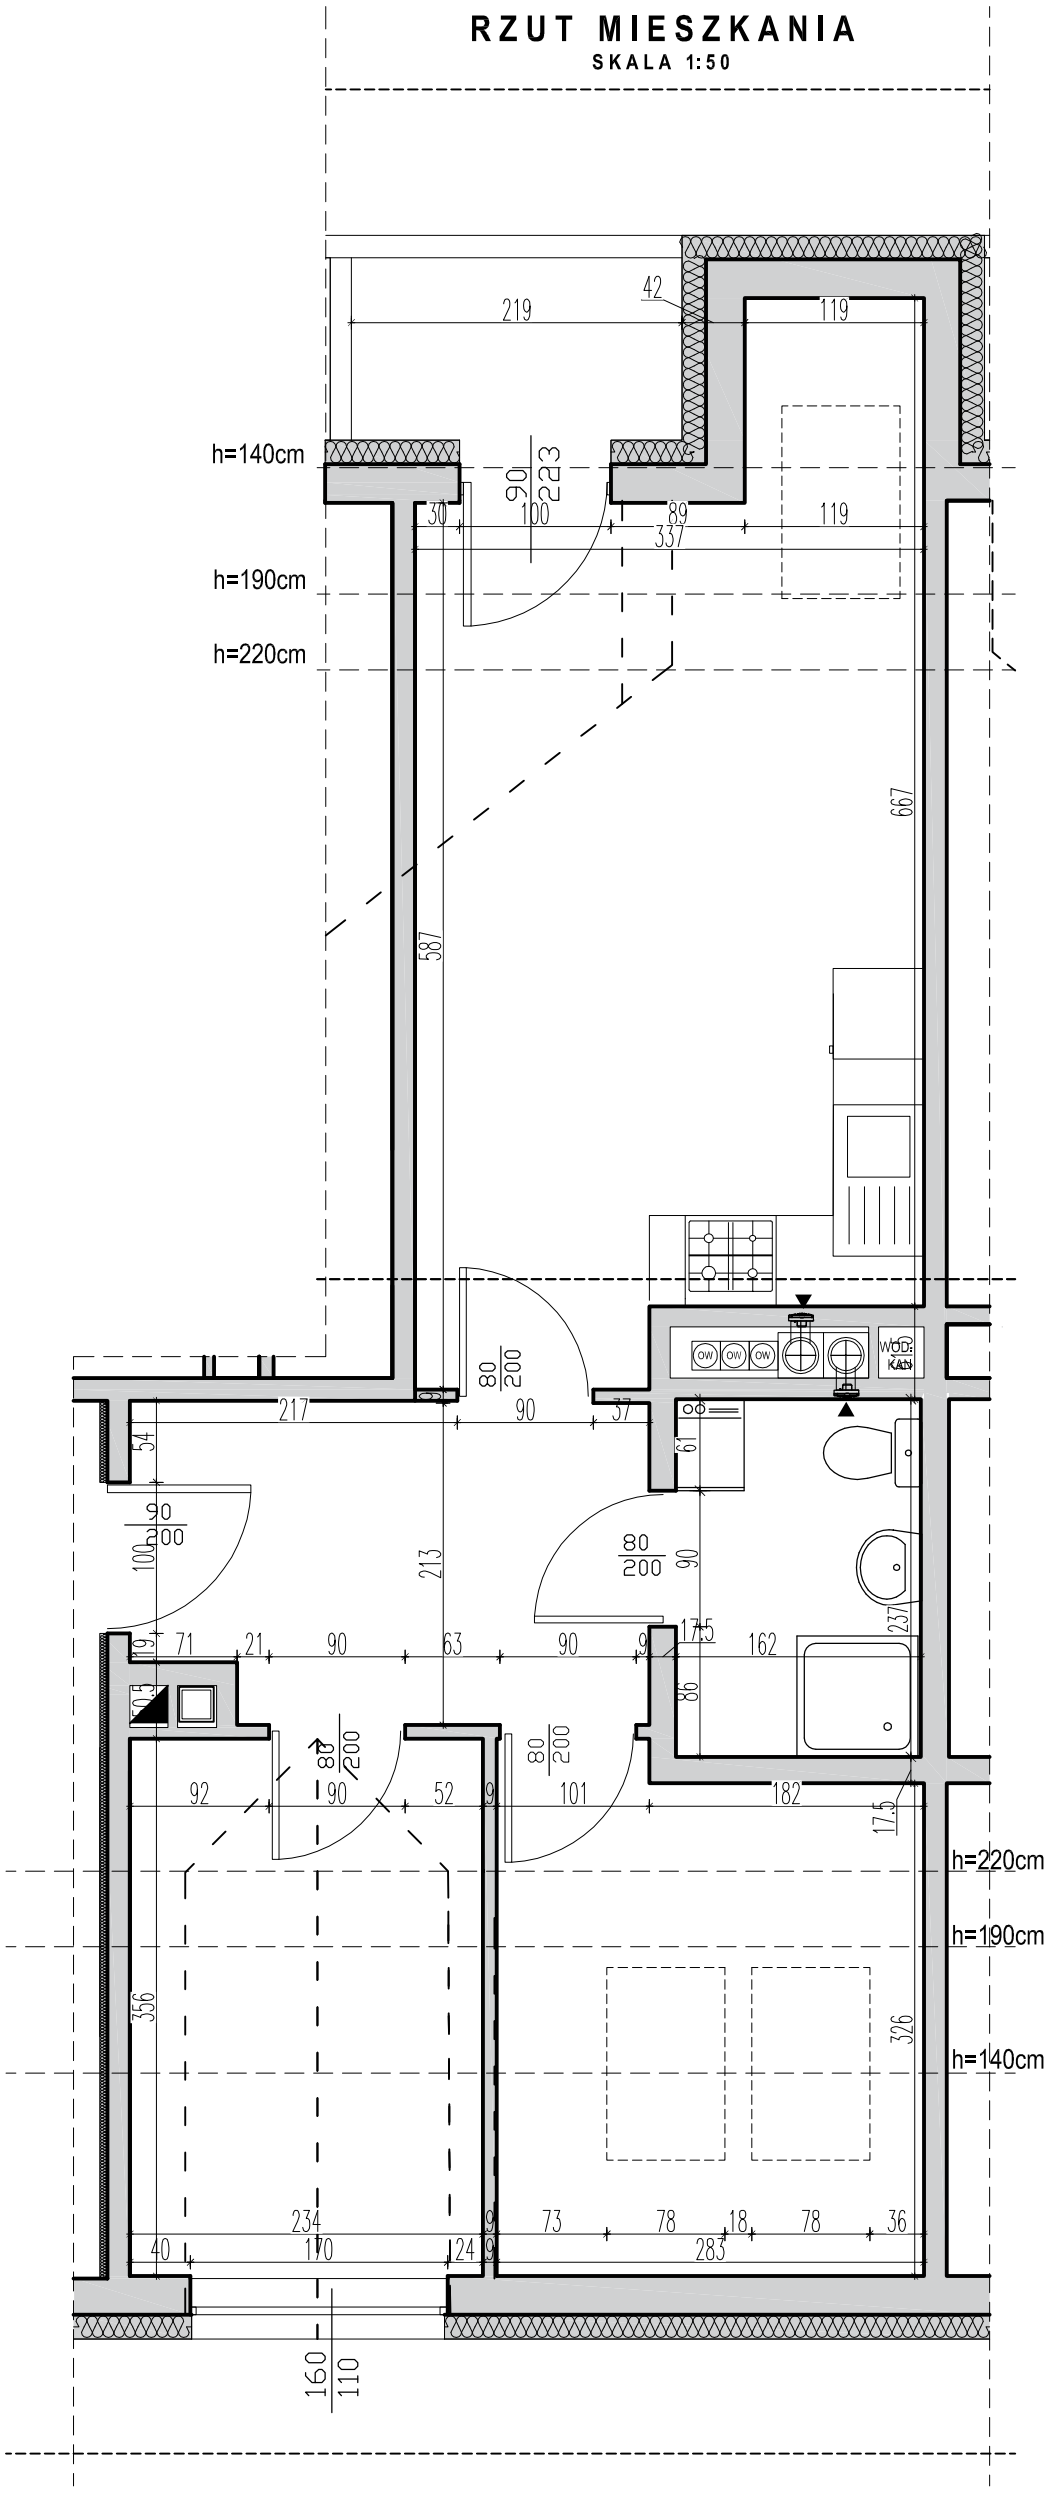

PODDASZE

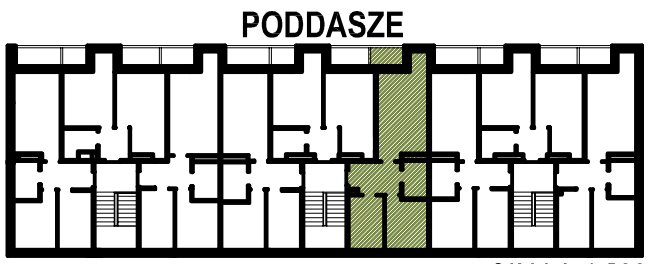

SKALA 1:500

MIESZKANIE NR 23
ul. WARMIŃSKA 10
DYWITY