



RZUT MIESZKANIA
SKALA 1:50

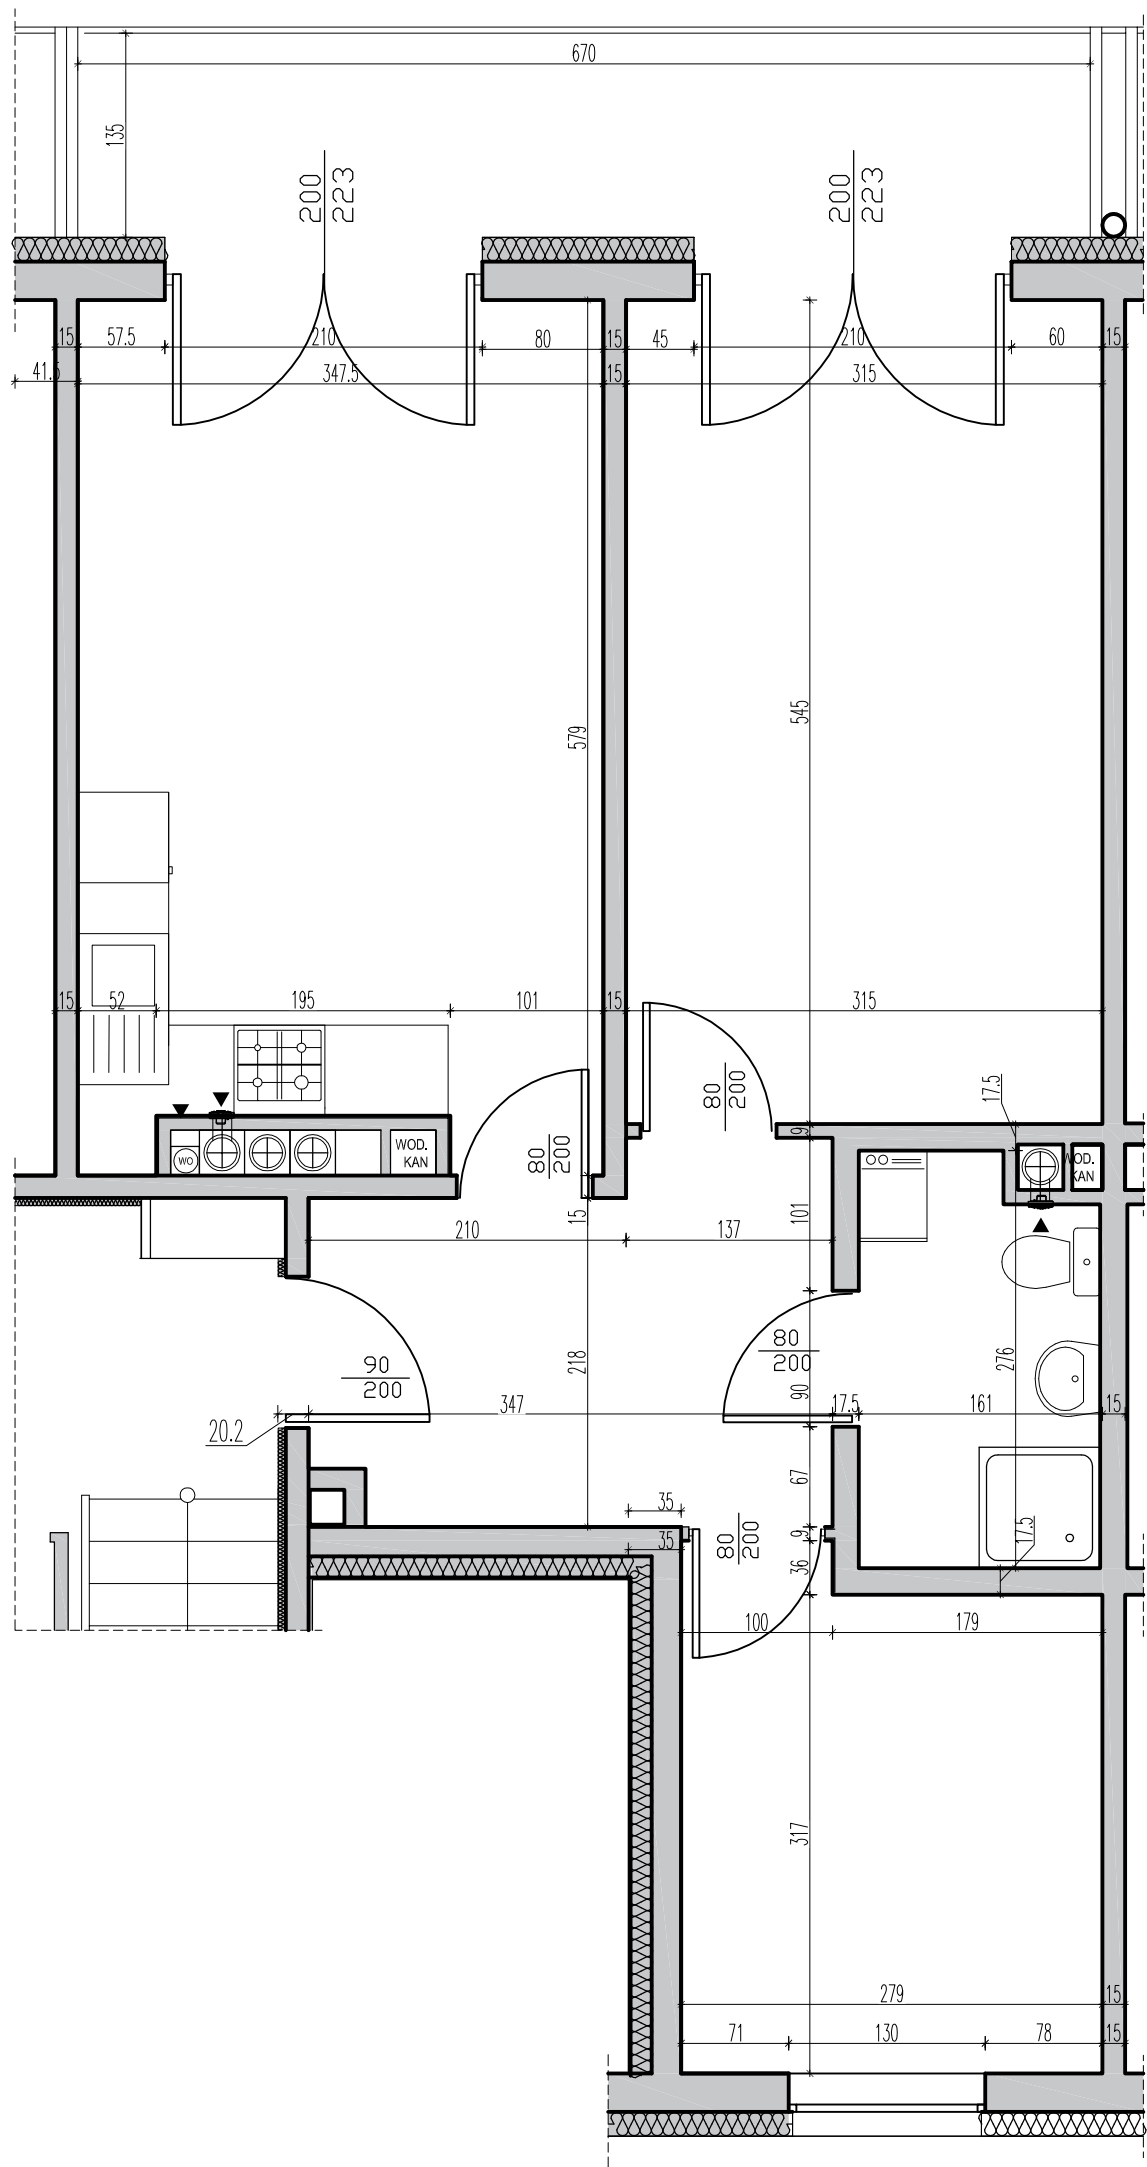

PARTER

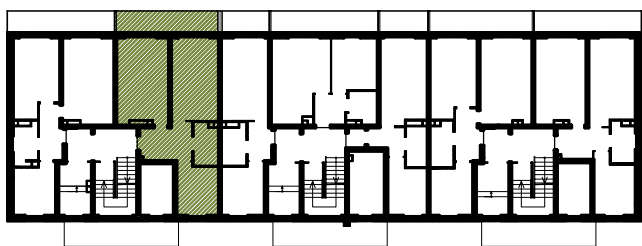

SKALA 1:500

MIESZKANIE NR 2
ul. WARMIŃSKA 12
DYWITY