



RZUT MIESZKANIA
SKALA 1:50

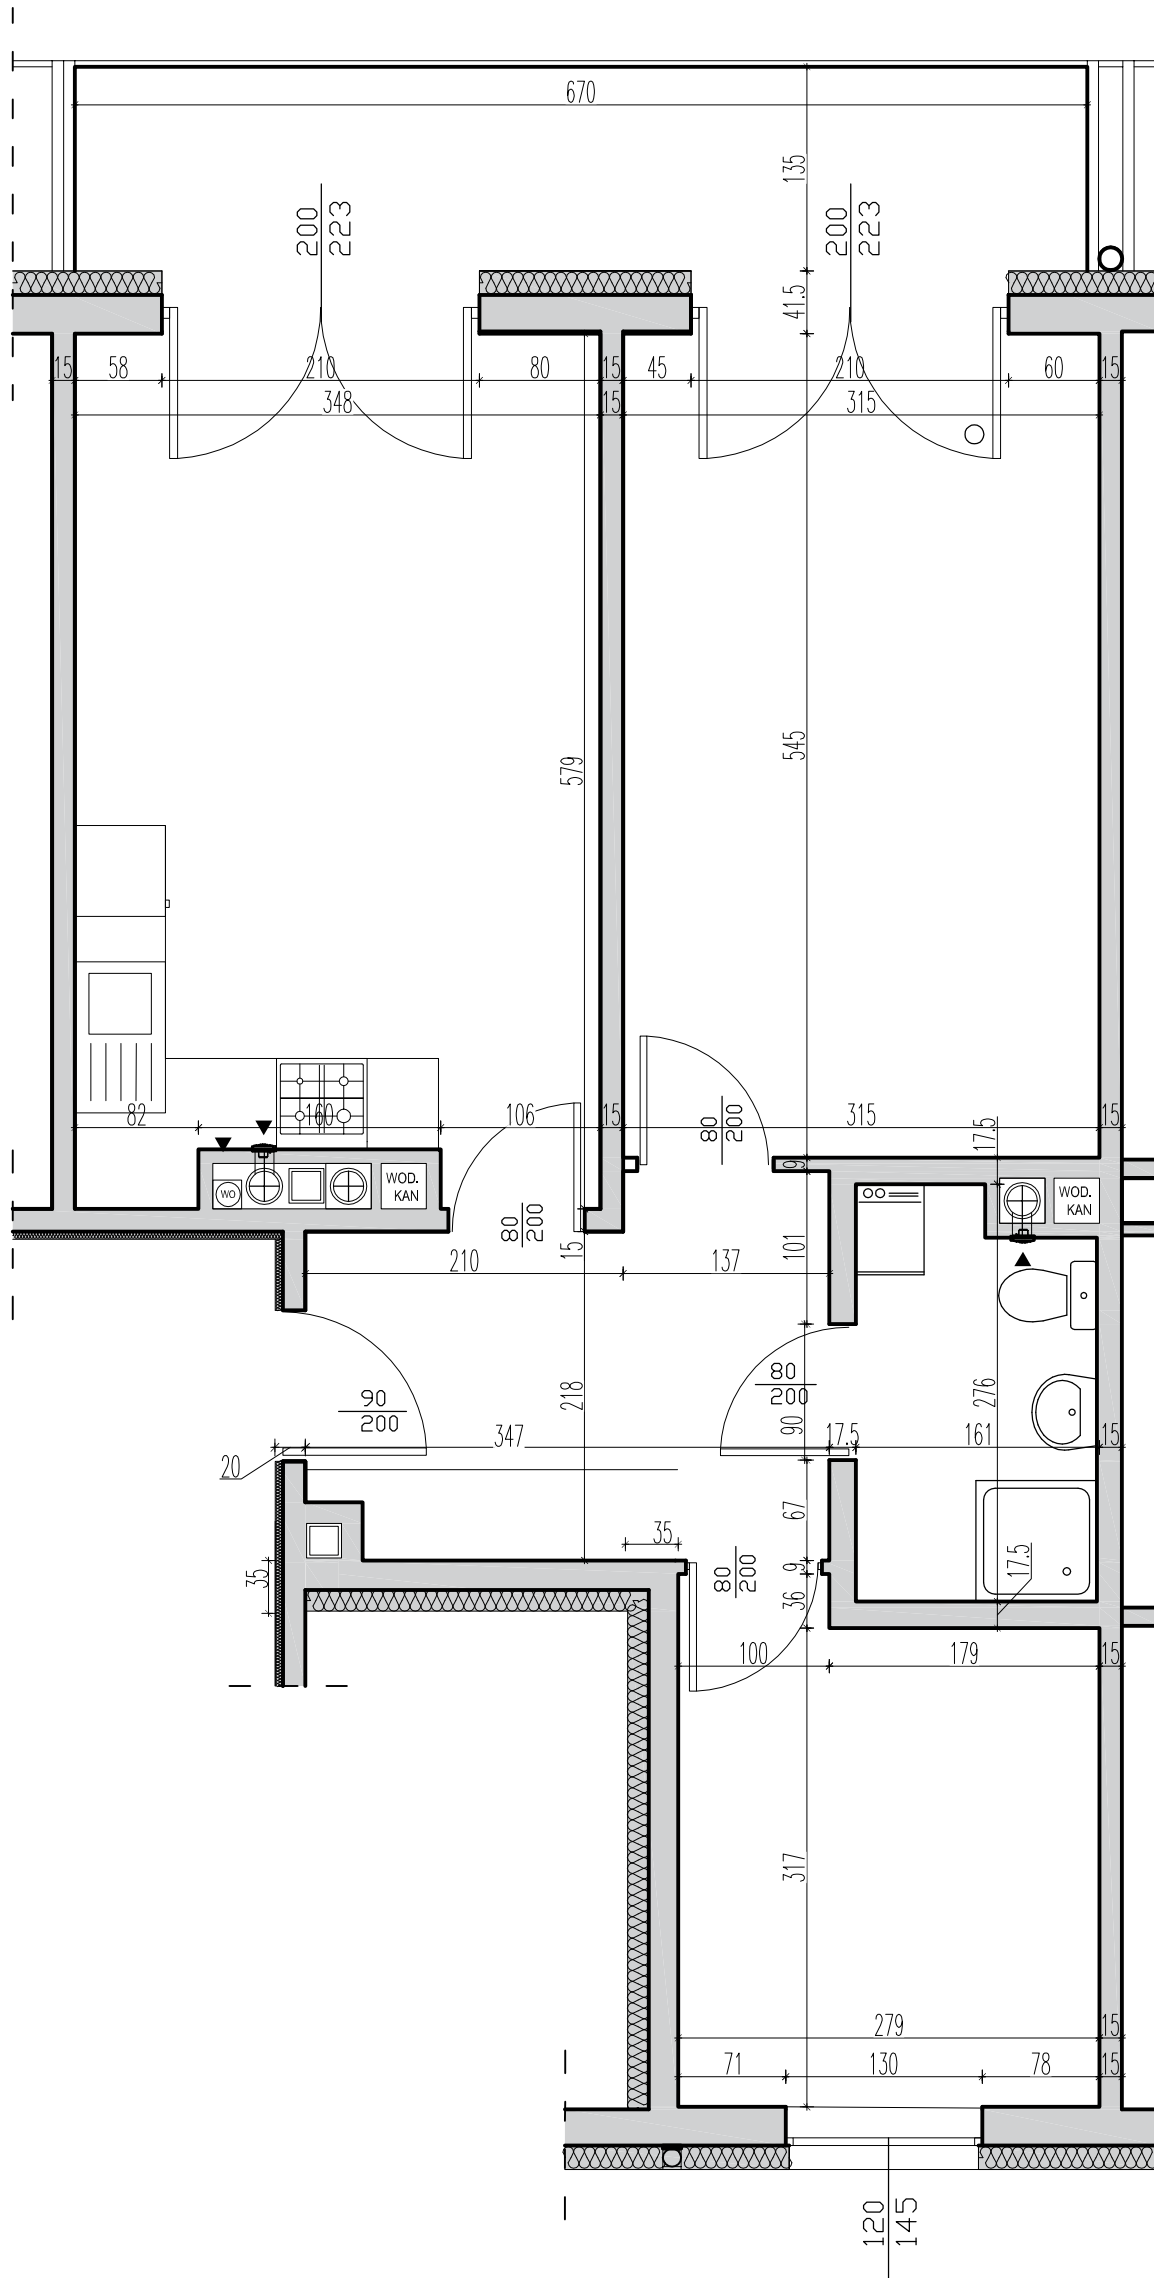

PARTER

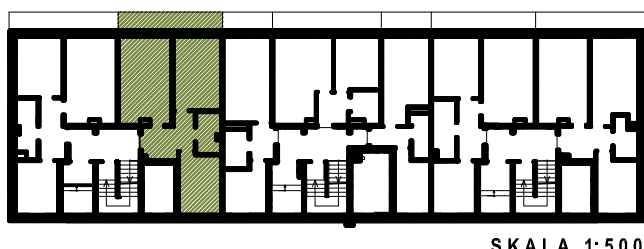

MIESZKANIE NR 2
ul. WARMIŃSKA 10
DYWITY

SKALA 1:500