RZUT MIESZKANIA

SKALA 1:50

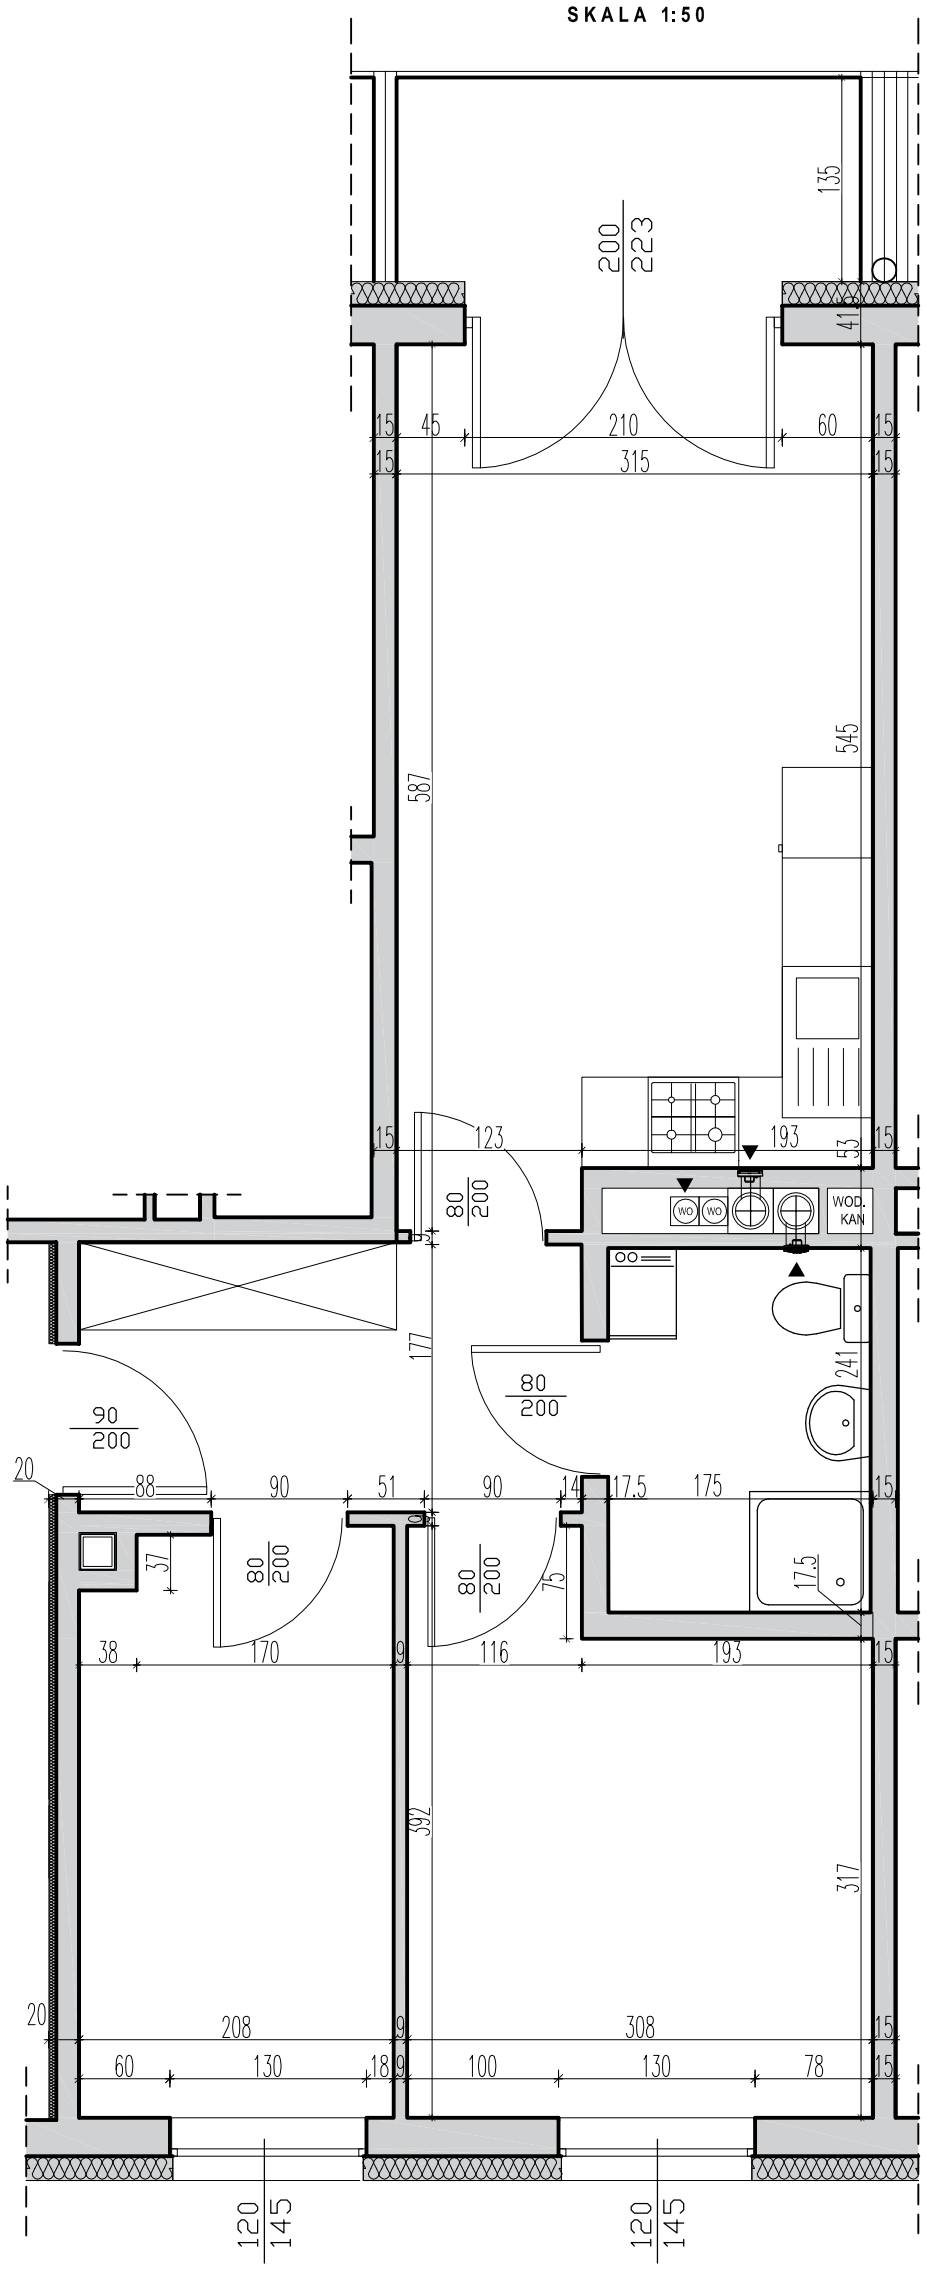

II PIĘTRO

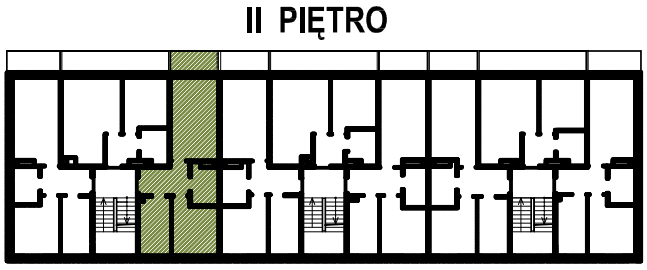

SKALA 1:500

MIESZKANIE NR 8
ul. WARMIŃSKA 10
DYWITY